


24 Galpones a estrenar (Etapa 1)

Punto
Tafí.

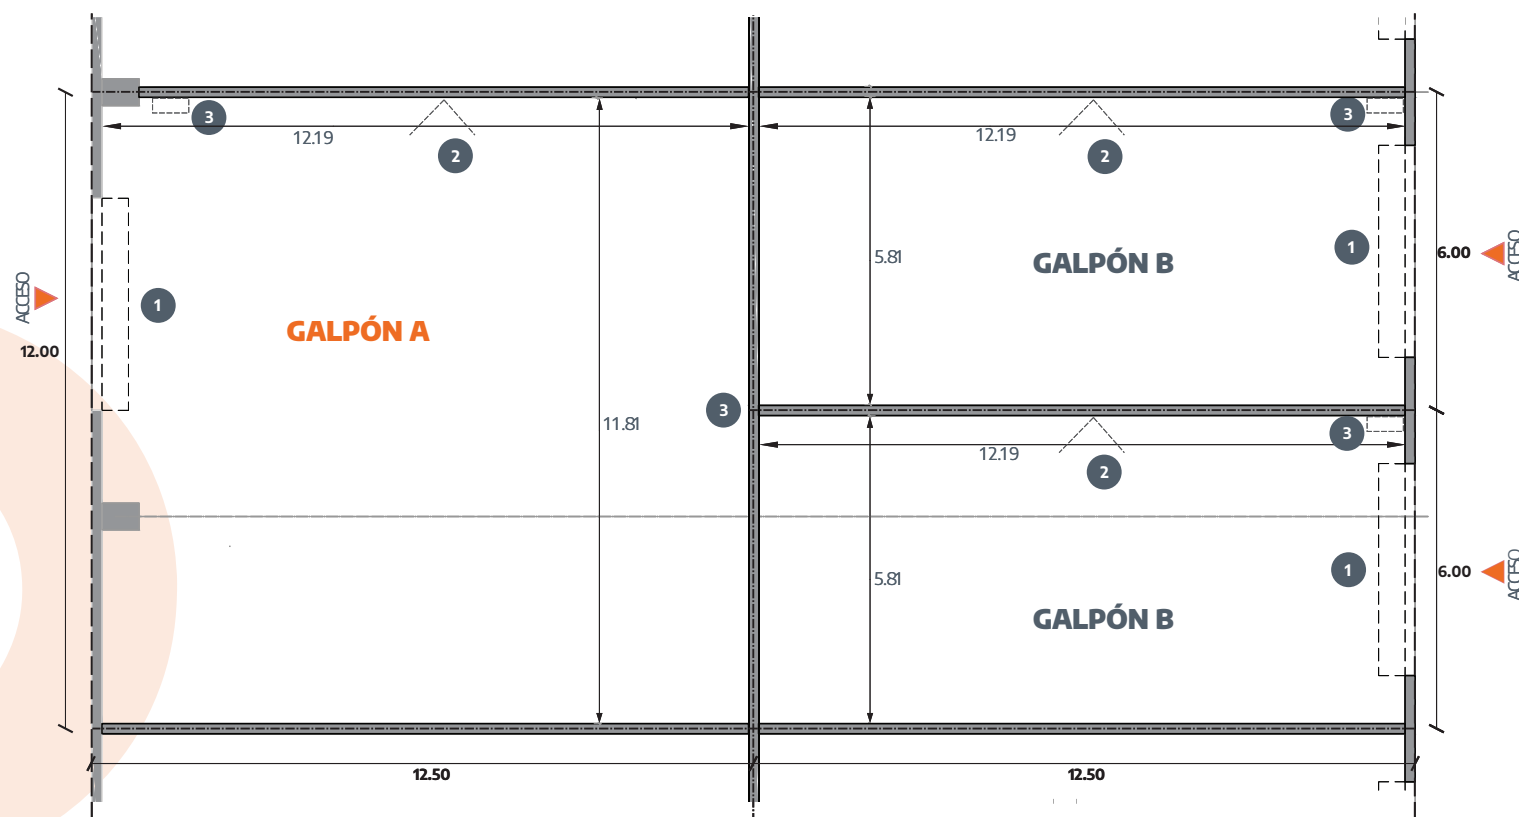

Características


Galpones en planta baja con acceso vehicular.

- 1 Acceso a través de cortina de enrollar con motor paralelo.
- 2 Iluminación central desde mampostería.
- 3 Muros divisorios de bloques de hormigón.
- 4 Tablero eléctrico.


Servicios

Luz
Conexión de red

Ver detalle en
siguiente página

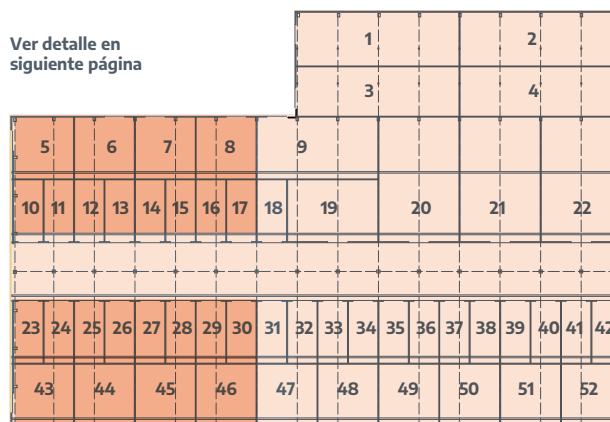

Galpón tipo A:

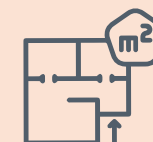


Superficie Cubierta
154,87 m² (12,39 x 12,00)



Altura Máxima
8,30 m (apto entre piso)

Galpón tipo B:

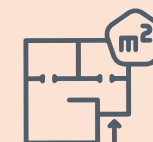


Superficie Cubierta
74,34 m² (12,39 x 6,00)




Altura Máxima
9,60 m (apto entre piso)

24 Galpones a estrenar (Etapa 1)

Plano general de
todas las unidades

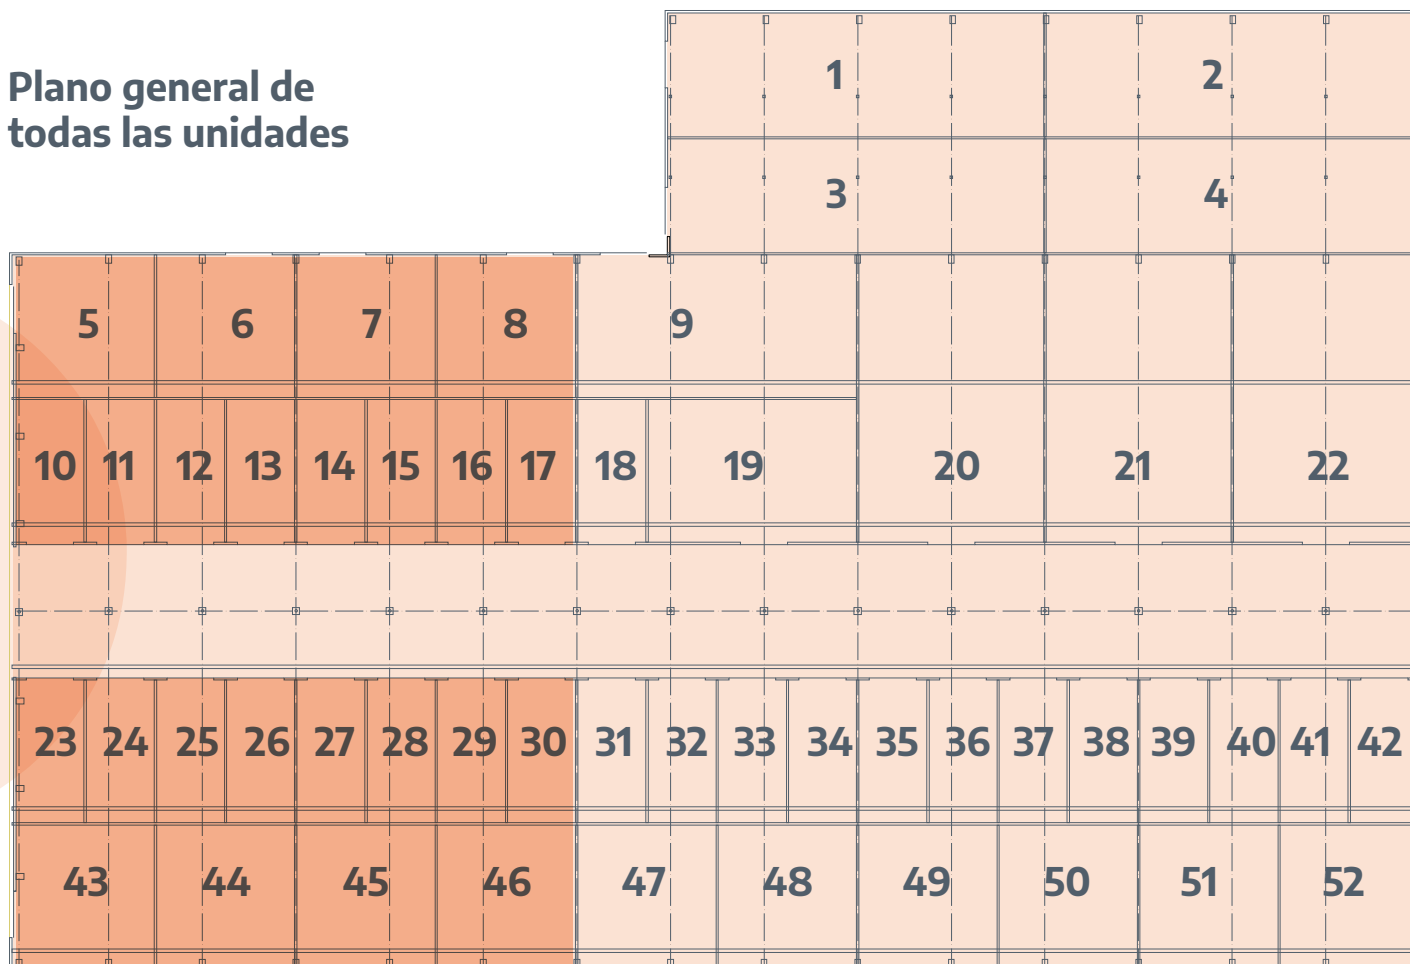

Galpón tipo A:

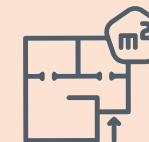

Superficie Cubierta
154,87 m² (12,39 x 12,00)



Altura Máxima
8,30 m (apto entre piso)

Galpón tipo B:



Superficie Cubierta
74,34 m² (12,39 x 6,00)



Altura Máxima
9,60 m (apto entre piso)